
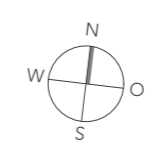
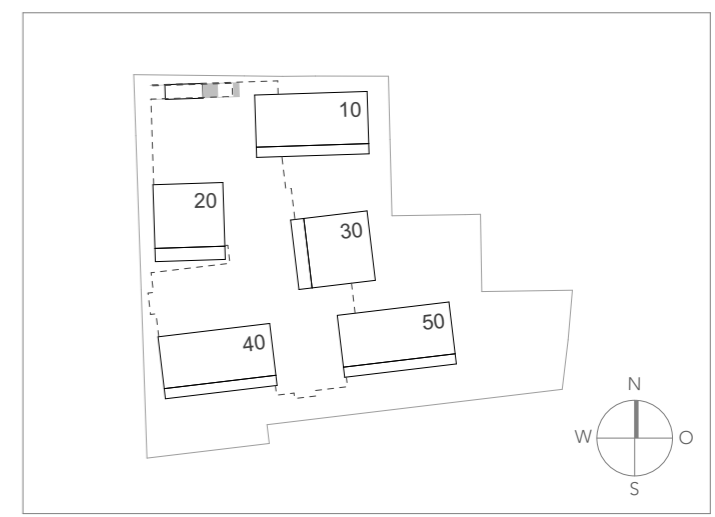


Einstellhalle
Ebene -1

Dorfpark
Riggisberg

NR. 519 V DAT. 25.10.2023 GR. A3 GEZ. if REV.

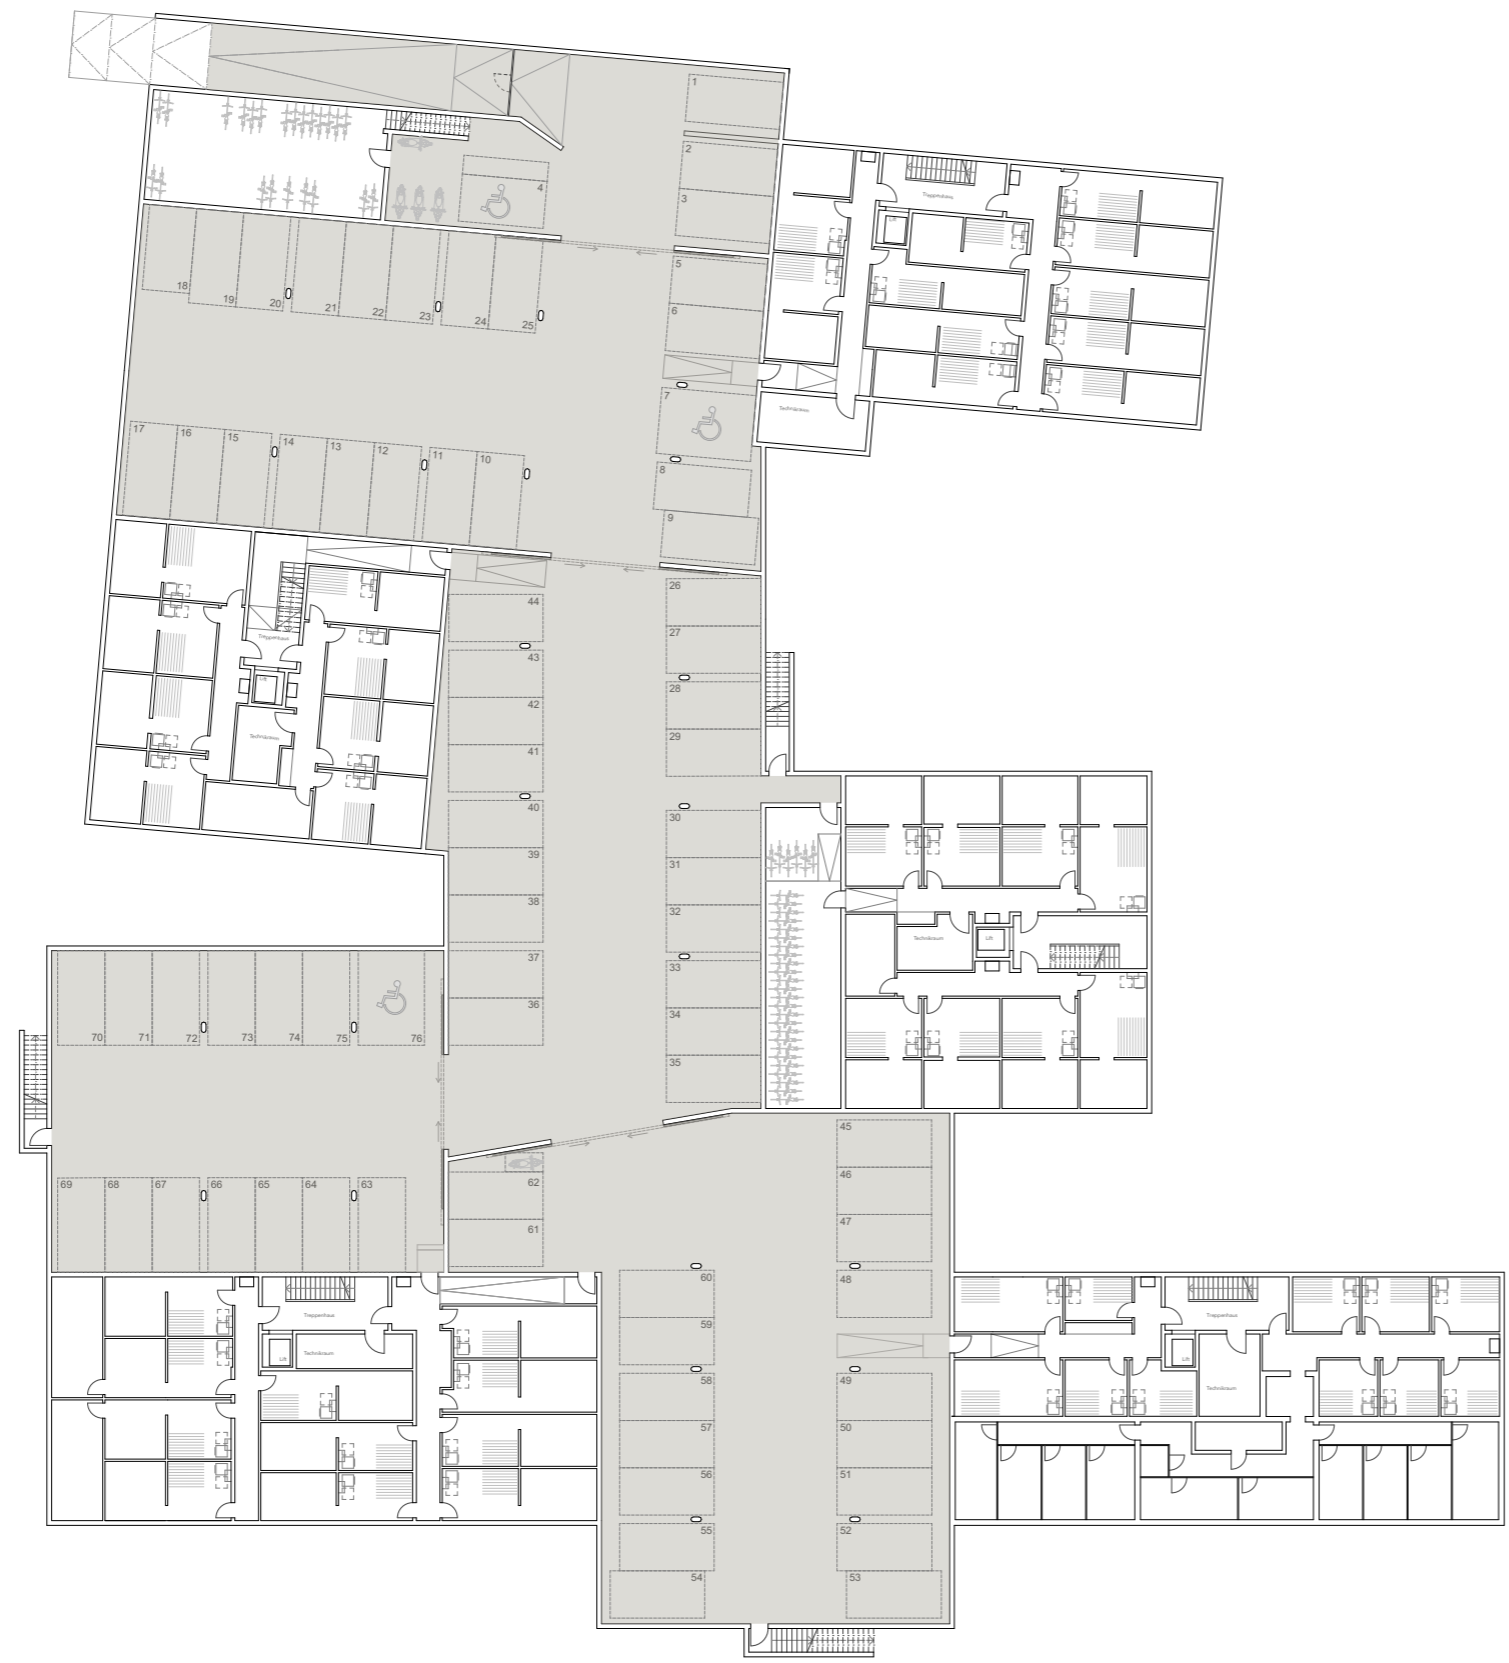

Allgemeines
Geringfügige Änderungen bleiben vorbehalten.
Die dargestellten Möbliierungen sind im Kaufpreis nicht inbegriffen.
Die Küche entspricht nicht den Vorgaben der Procap Schweiz.

